墓石－2

図面番号	
縮尺	S＝1／20
設計年月日	

鳥瞰図

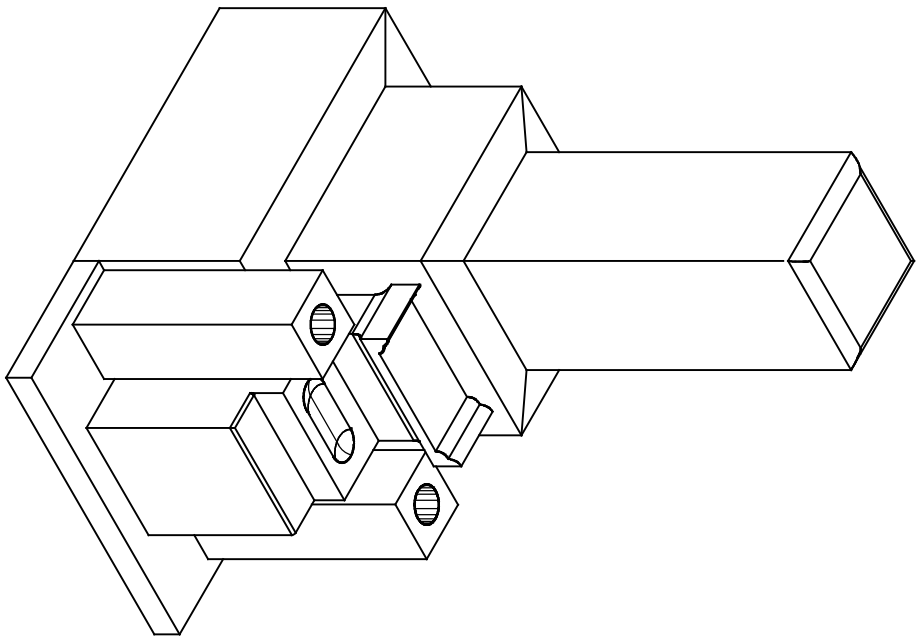

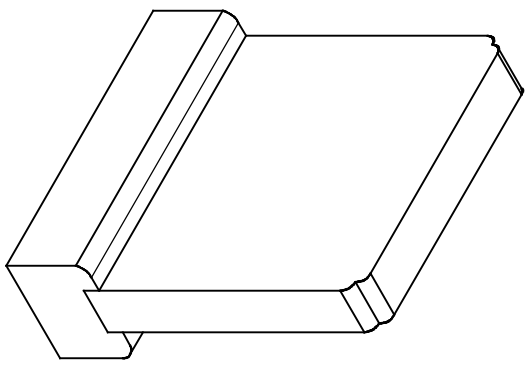

平面図

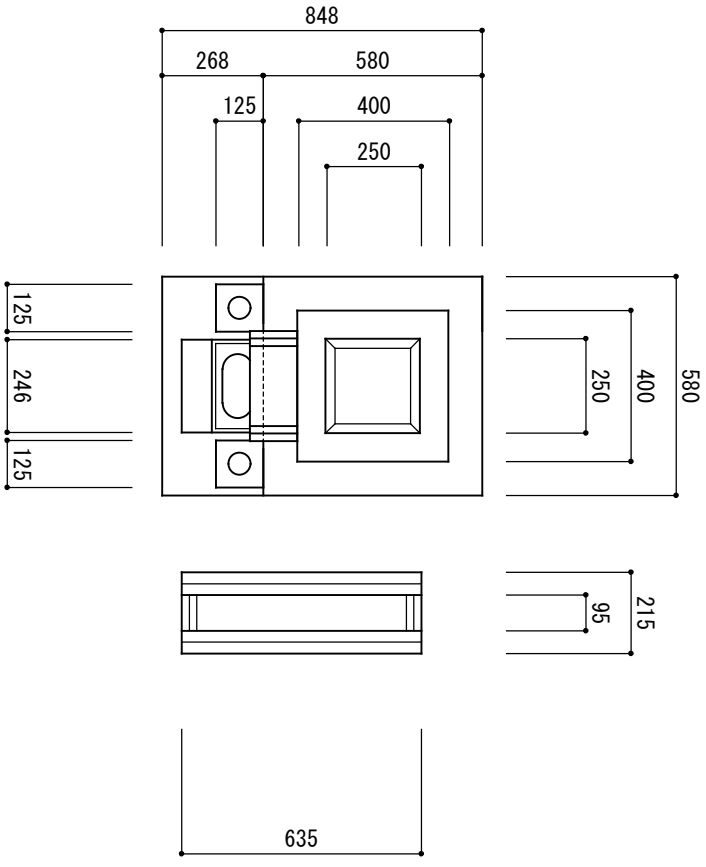
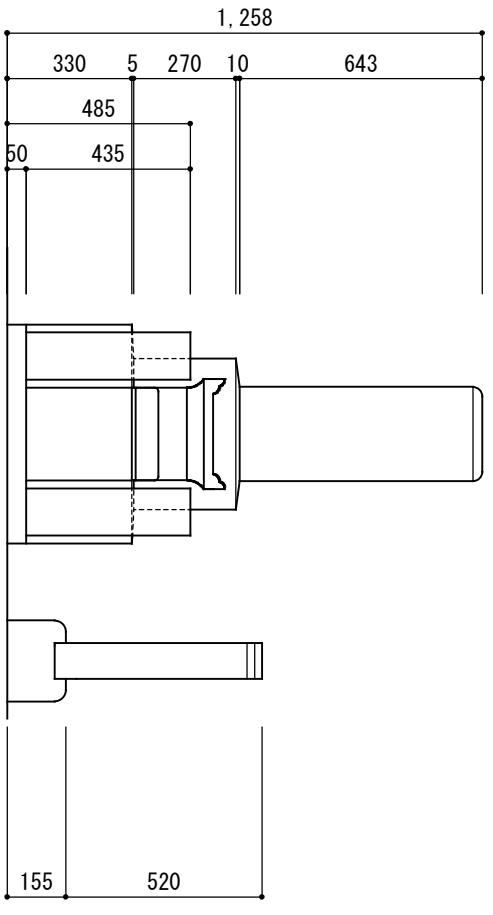
立面図