


石積み擁壁構造図

石積み擁壁断面図
S=1:30

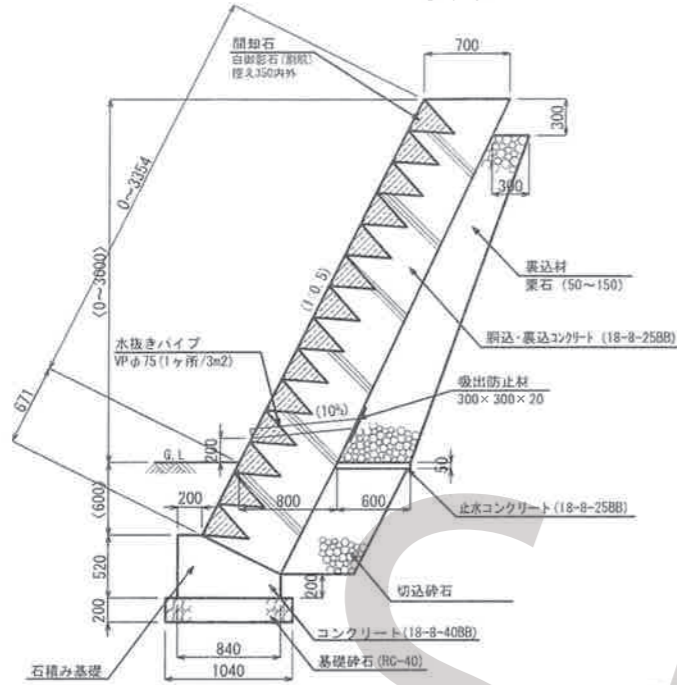


石積み擁壁材料表 120m当り

| 名称 | 規格 | 単位 | 数量 | 摘要 |
|----------|--------------------|----------------|--------|----|
| 間知石 | 白濁影石(京風) 径ス350内外 | m ² | 120 | |
| 鋼込・裏込コナト | 18-8-25BB | m ³ | 75 | |
| 同上型枠 | 式(m ²) | | 1(9.8) | |
| 止水コンクリート | 18-8-25BB | m ³ | 0.9 | |
| 同上型枠 | 式(m ²) | | 1(1.6) | |
| 裏込材 | 栗石50~150 | m ³ | 34 | |
| 切込砕石 | C-40 | m ³ | 16 | |

石積み基礎材料表 10m当り

| 名称 | 規格 | 単位 | 数量 | 摘要 |
|--------|--------------------|----------------|--------|----|
| 基礎砕石 | RC-40, t=200 | m ² | 10 | |
| コンクリート | 18-8-40BB | m ³ | 3.3 | |
| 同上型枠 | 式(m ²) | | 1(8.5) | |
| 伸縮目地 | 選青貫目地板t=10 | m ² | 0.3 | |

玉石積み擁壁
S=1:30

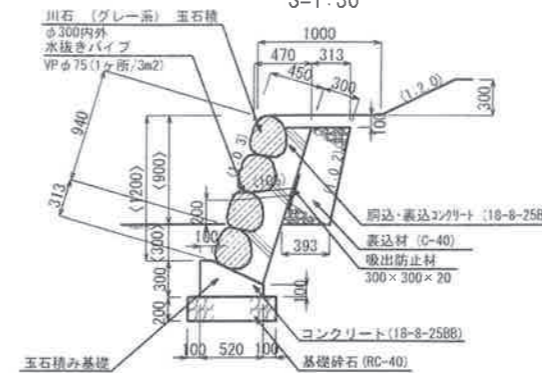

玉石積み擁壁材料表 10m当り

| 名称 | 規格 | 単位 | 数量 | 摘要 |
|----------|--------------------|----------------|--------|----|
| 川石 | φ300内外 | m ² | 12.5 | |
| 鋼込・裏込コナト | 18-8-25BB | m ³ | 3.1 | |
| 同上型枠 | 式(m ²) | | 1(0.6) | |
| 裏込砕石 | C-40 | m ³ | 2.8 | |
| 水抜きパイプ | VP φ50 | m | 2.0 | |
| 吸出防止材 | 300×300×20 | m ² | 0.4 | |
| 伸縮目地 | 選青貫目地板t=10 | m ² | 0.6 | |


玉石積み基礎材料表 10m当り

| 名称 | 規格 | 単位 | 数量 | 摘要 |
|--------|--------------------|----------------|--------|----|
| 基礎砕石 | RC-40, t=200 | m ² | 7.2 | |
| コンクリート | 18-8-25BB | m ³ | 1.1 | |
| 同上型枠 | 式(m ²) | | 1(4.1) | |
| 伸縮目地 | 選青貫目地板t=10 | m ² | 0.1 | |

※ 伸縮目地は10mに1ヶ所設けること。


石積み擁壁展開図

H=1:100
V=1:50

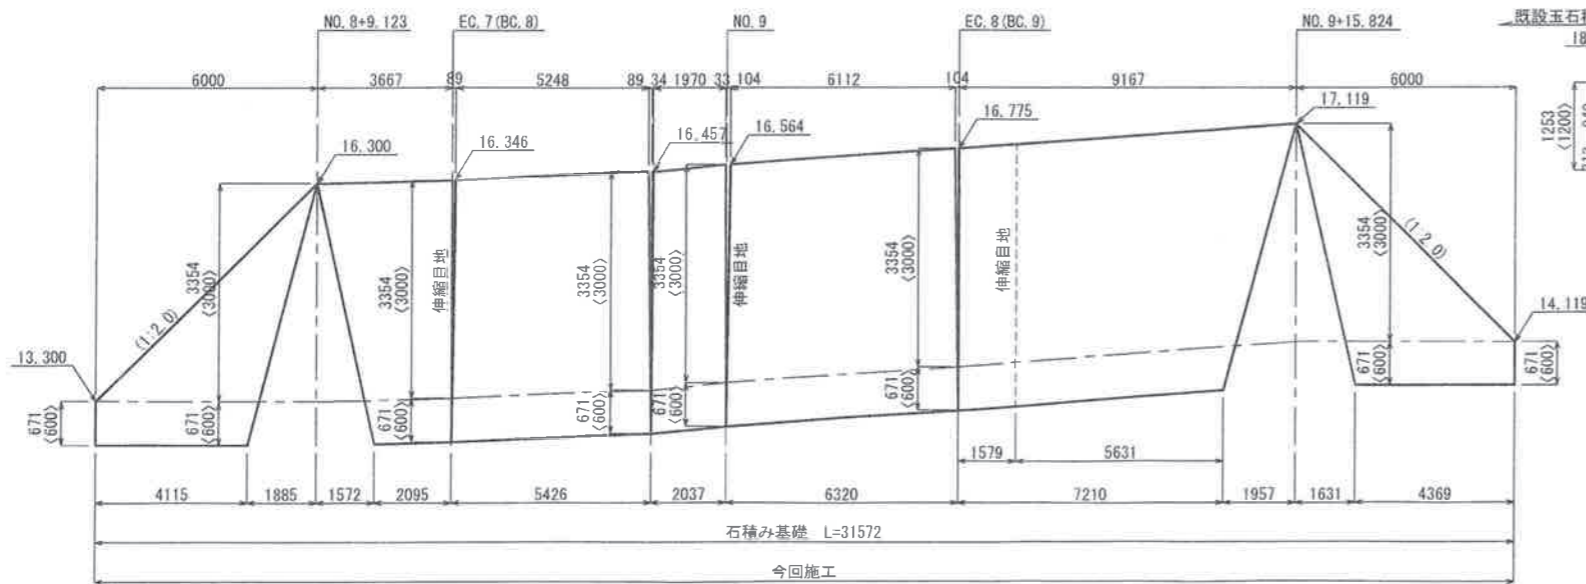

玉石積み擁壁展開図

H=1:200
V=1:50

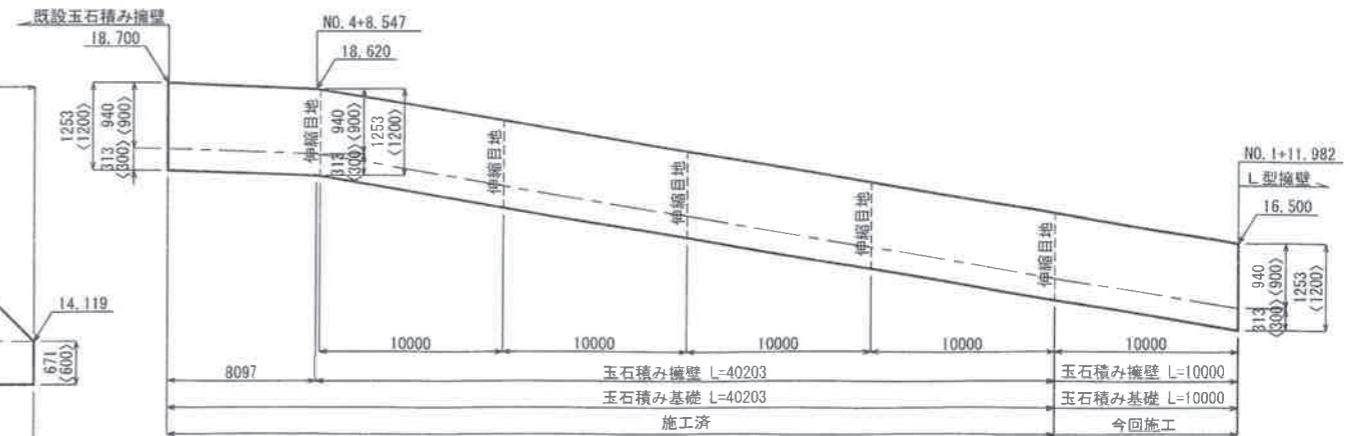

※ 〈 〉内数値は、直高寸法を示す。

【タワーパーク】